












Dolní rybárna
Rybárna
k.ú. Herálec

Herálec
SIBENIČNÍ KOPEC

373
374
375
376 po louce
377
378
380
381
382
383
384
385
386
387
388
389
390

Slavnič
Skorkovský ryb.
Skorkovský rybn.
k.ú. Skorkov
Na ježovech
k.ú. Úsobí
Kremízkům
Ježov

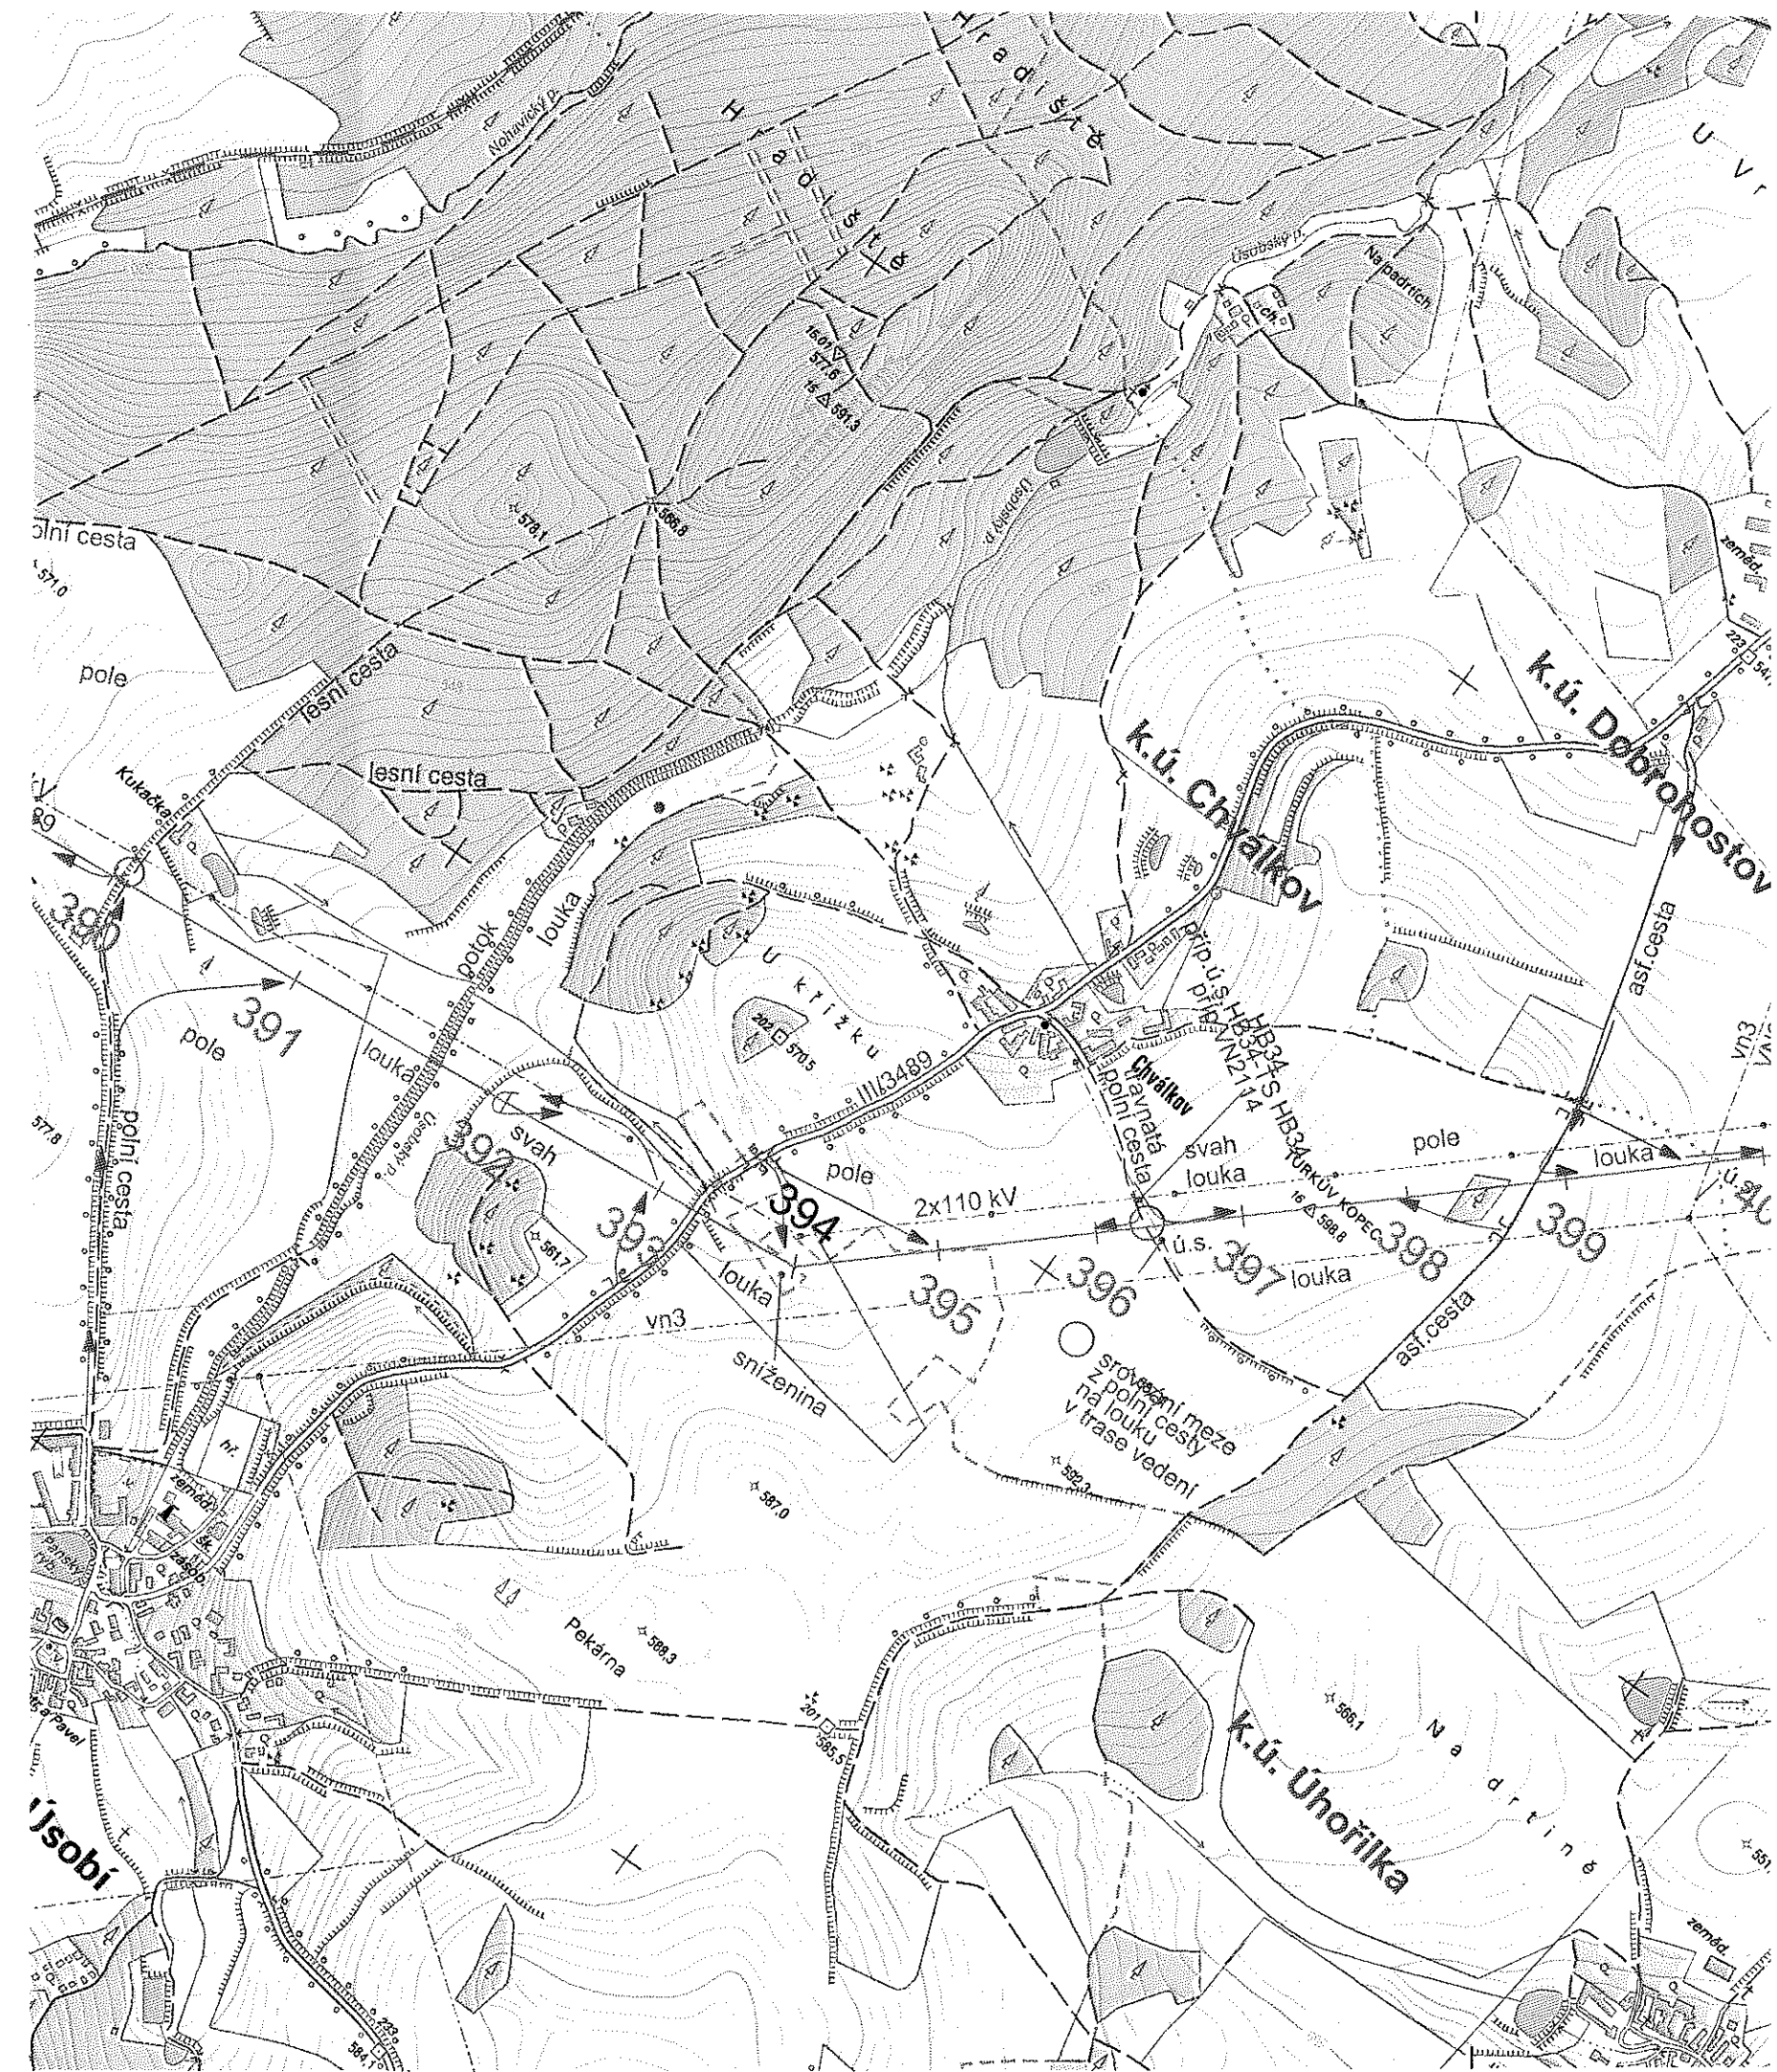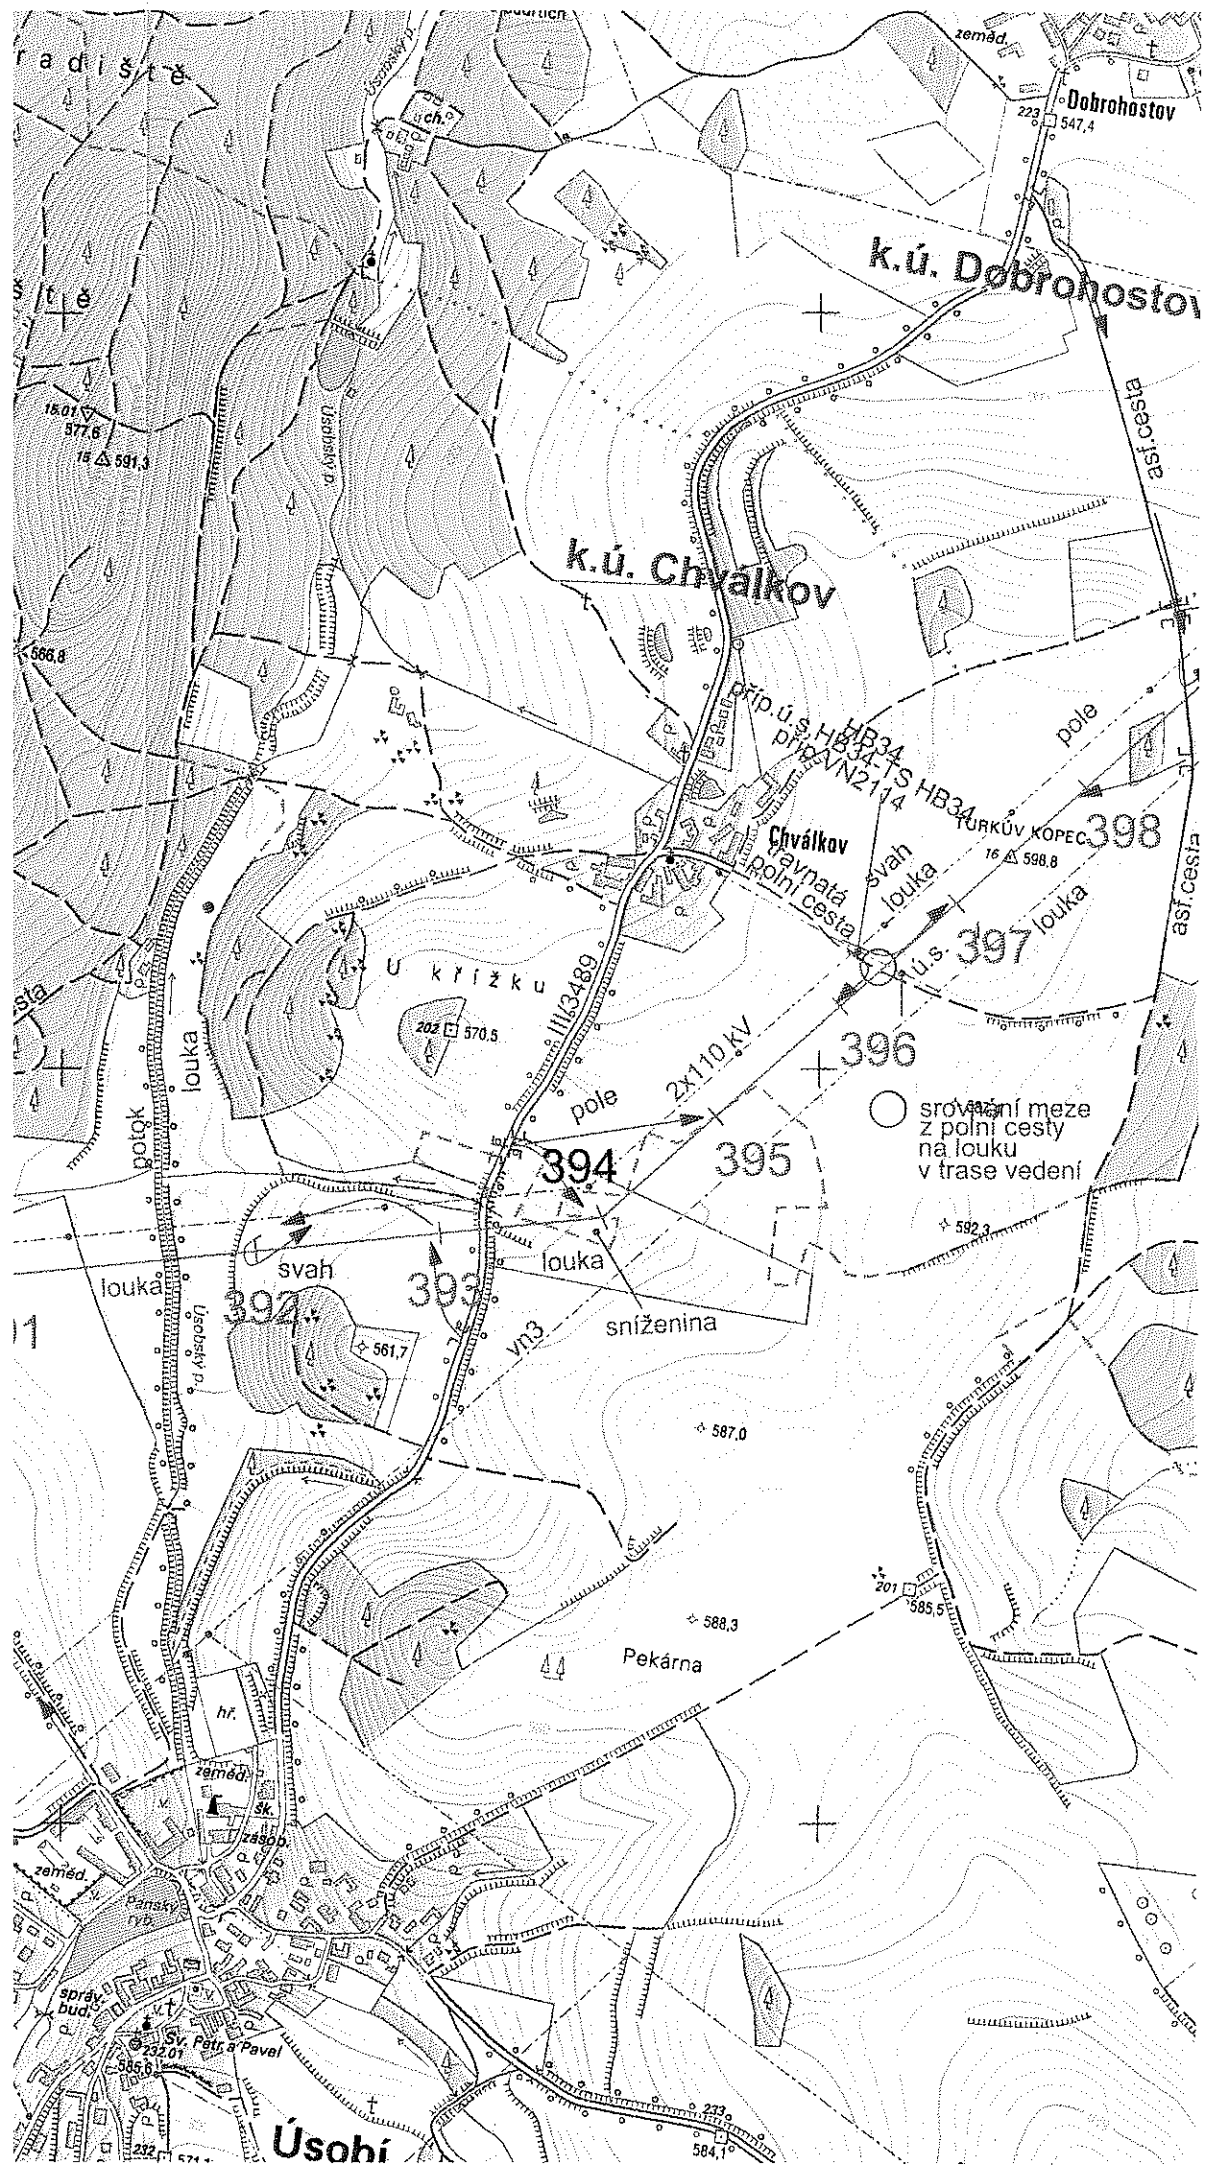


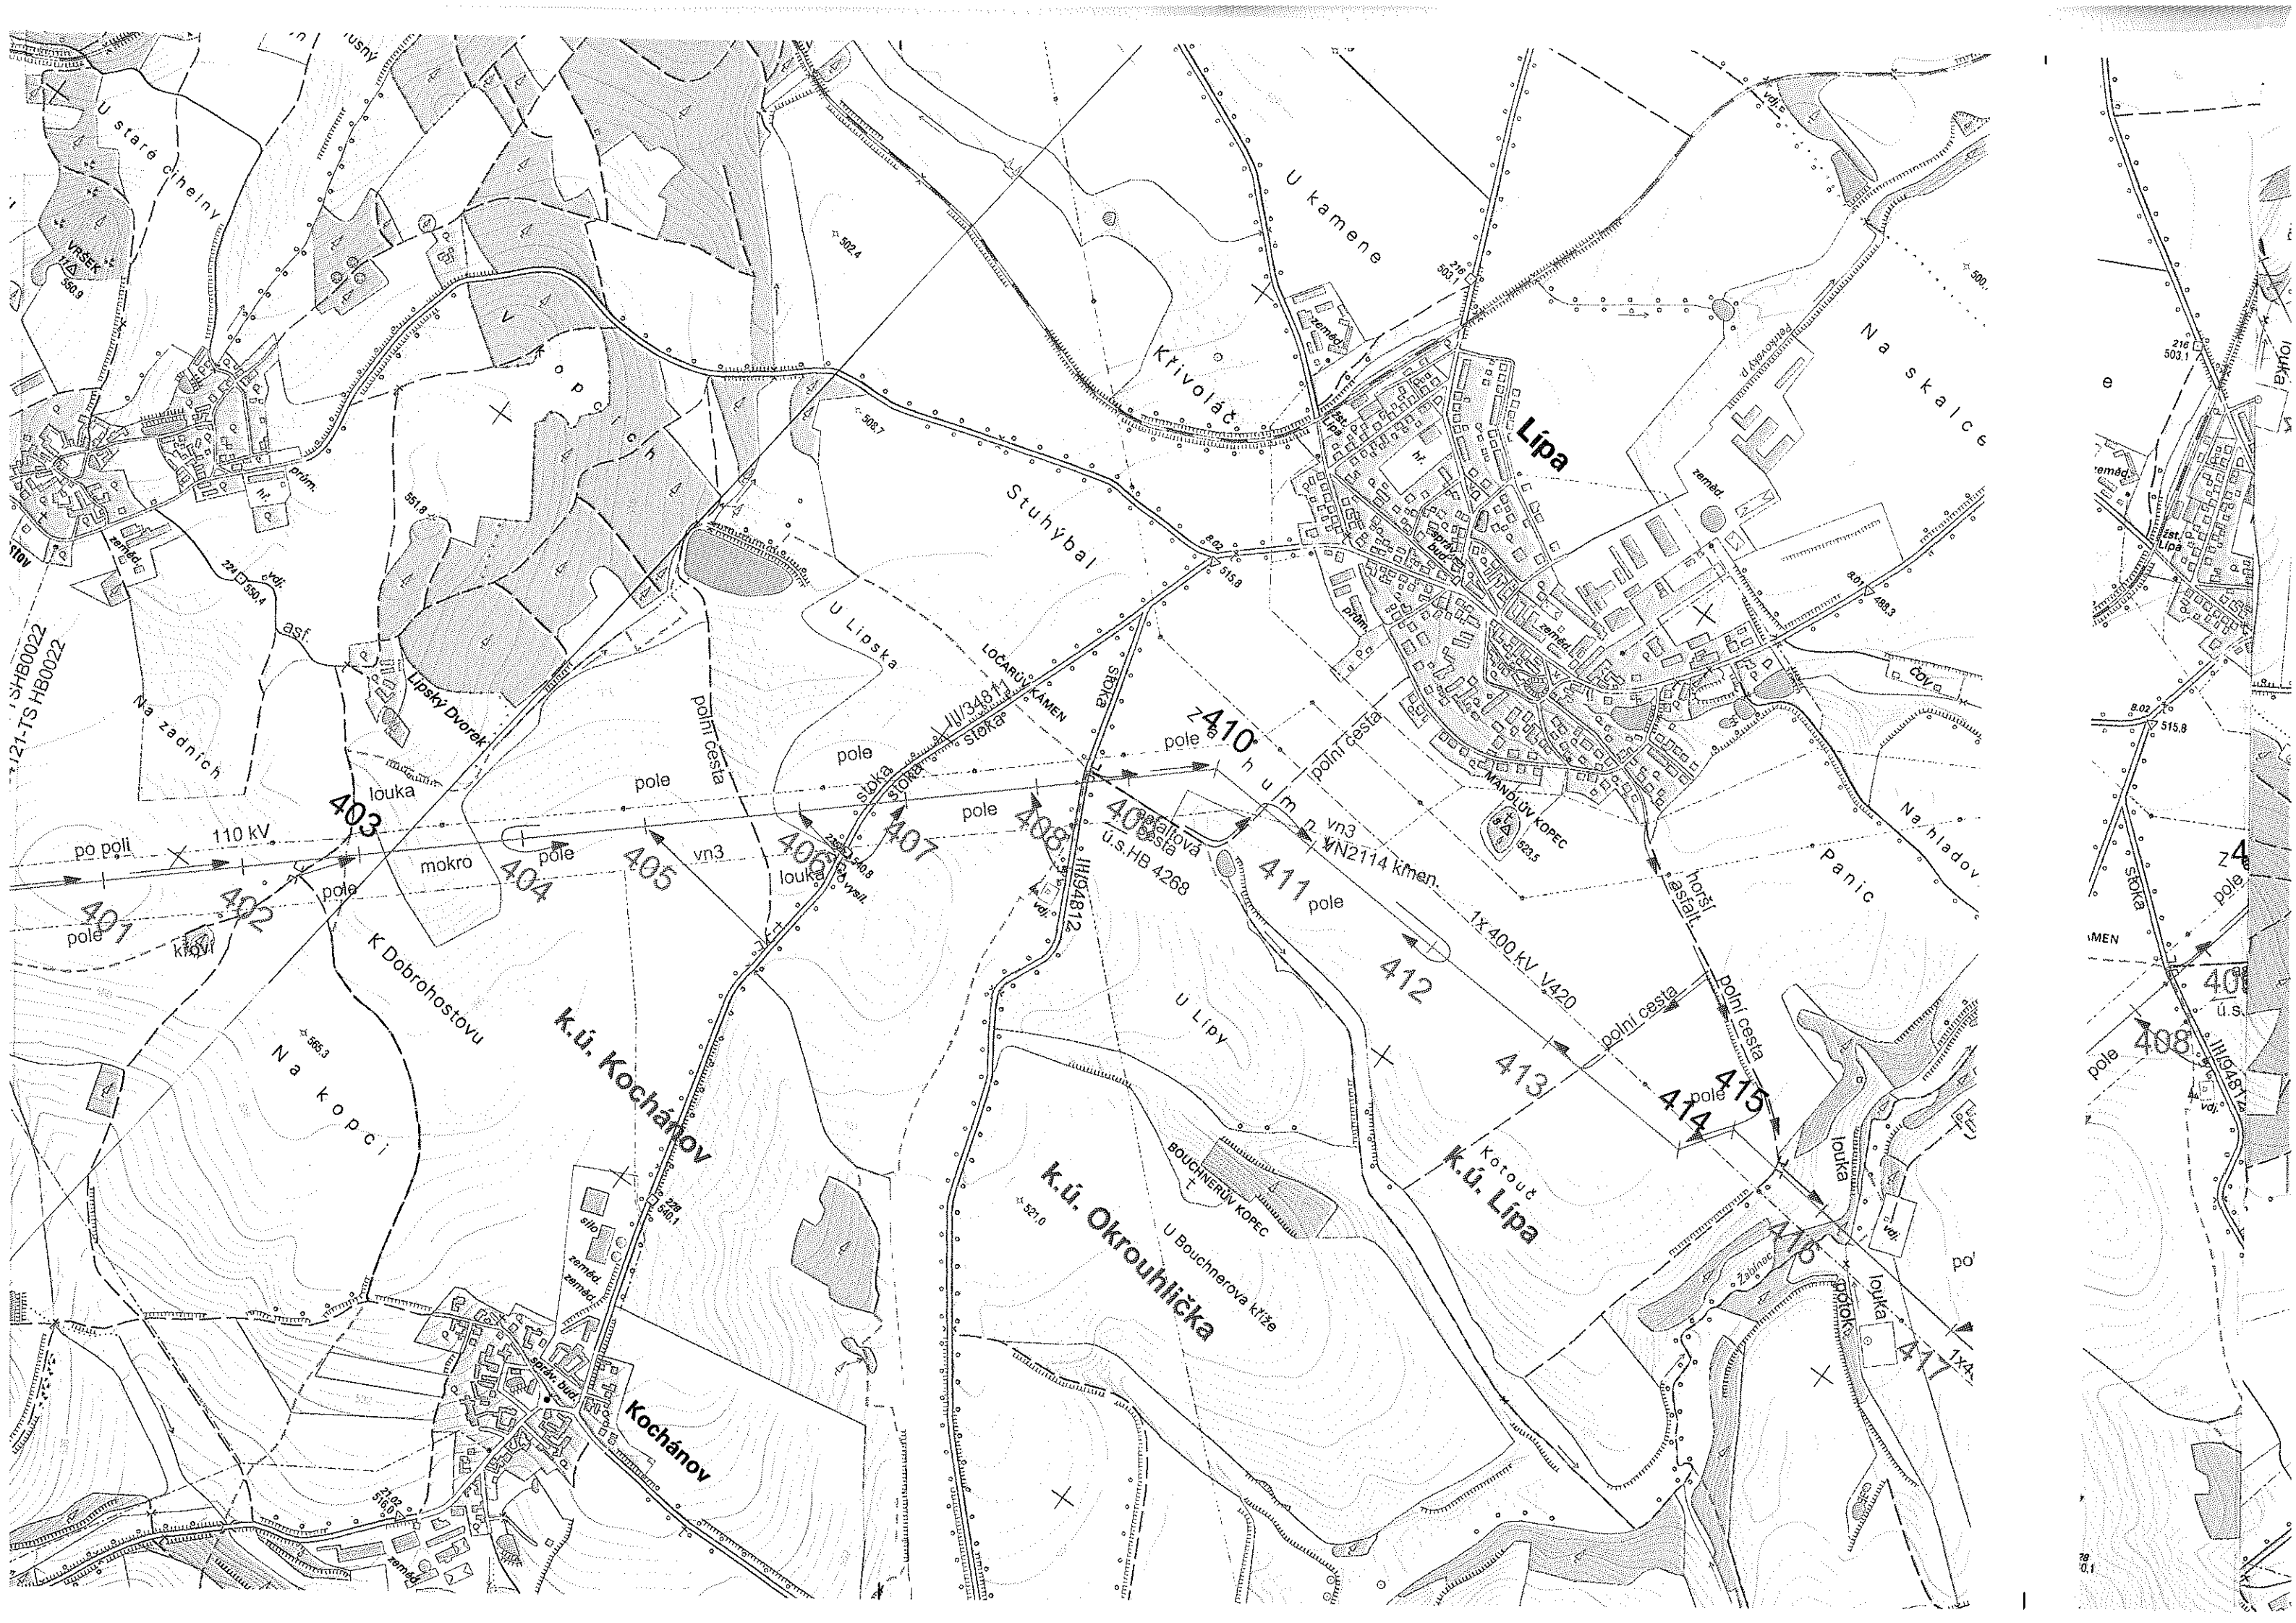





	Zm
Měřítko	Vyt
1:10000	
Počet A4	

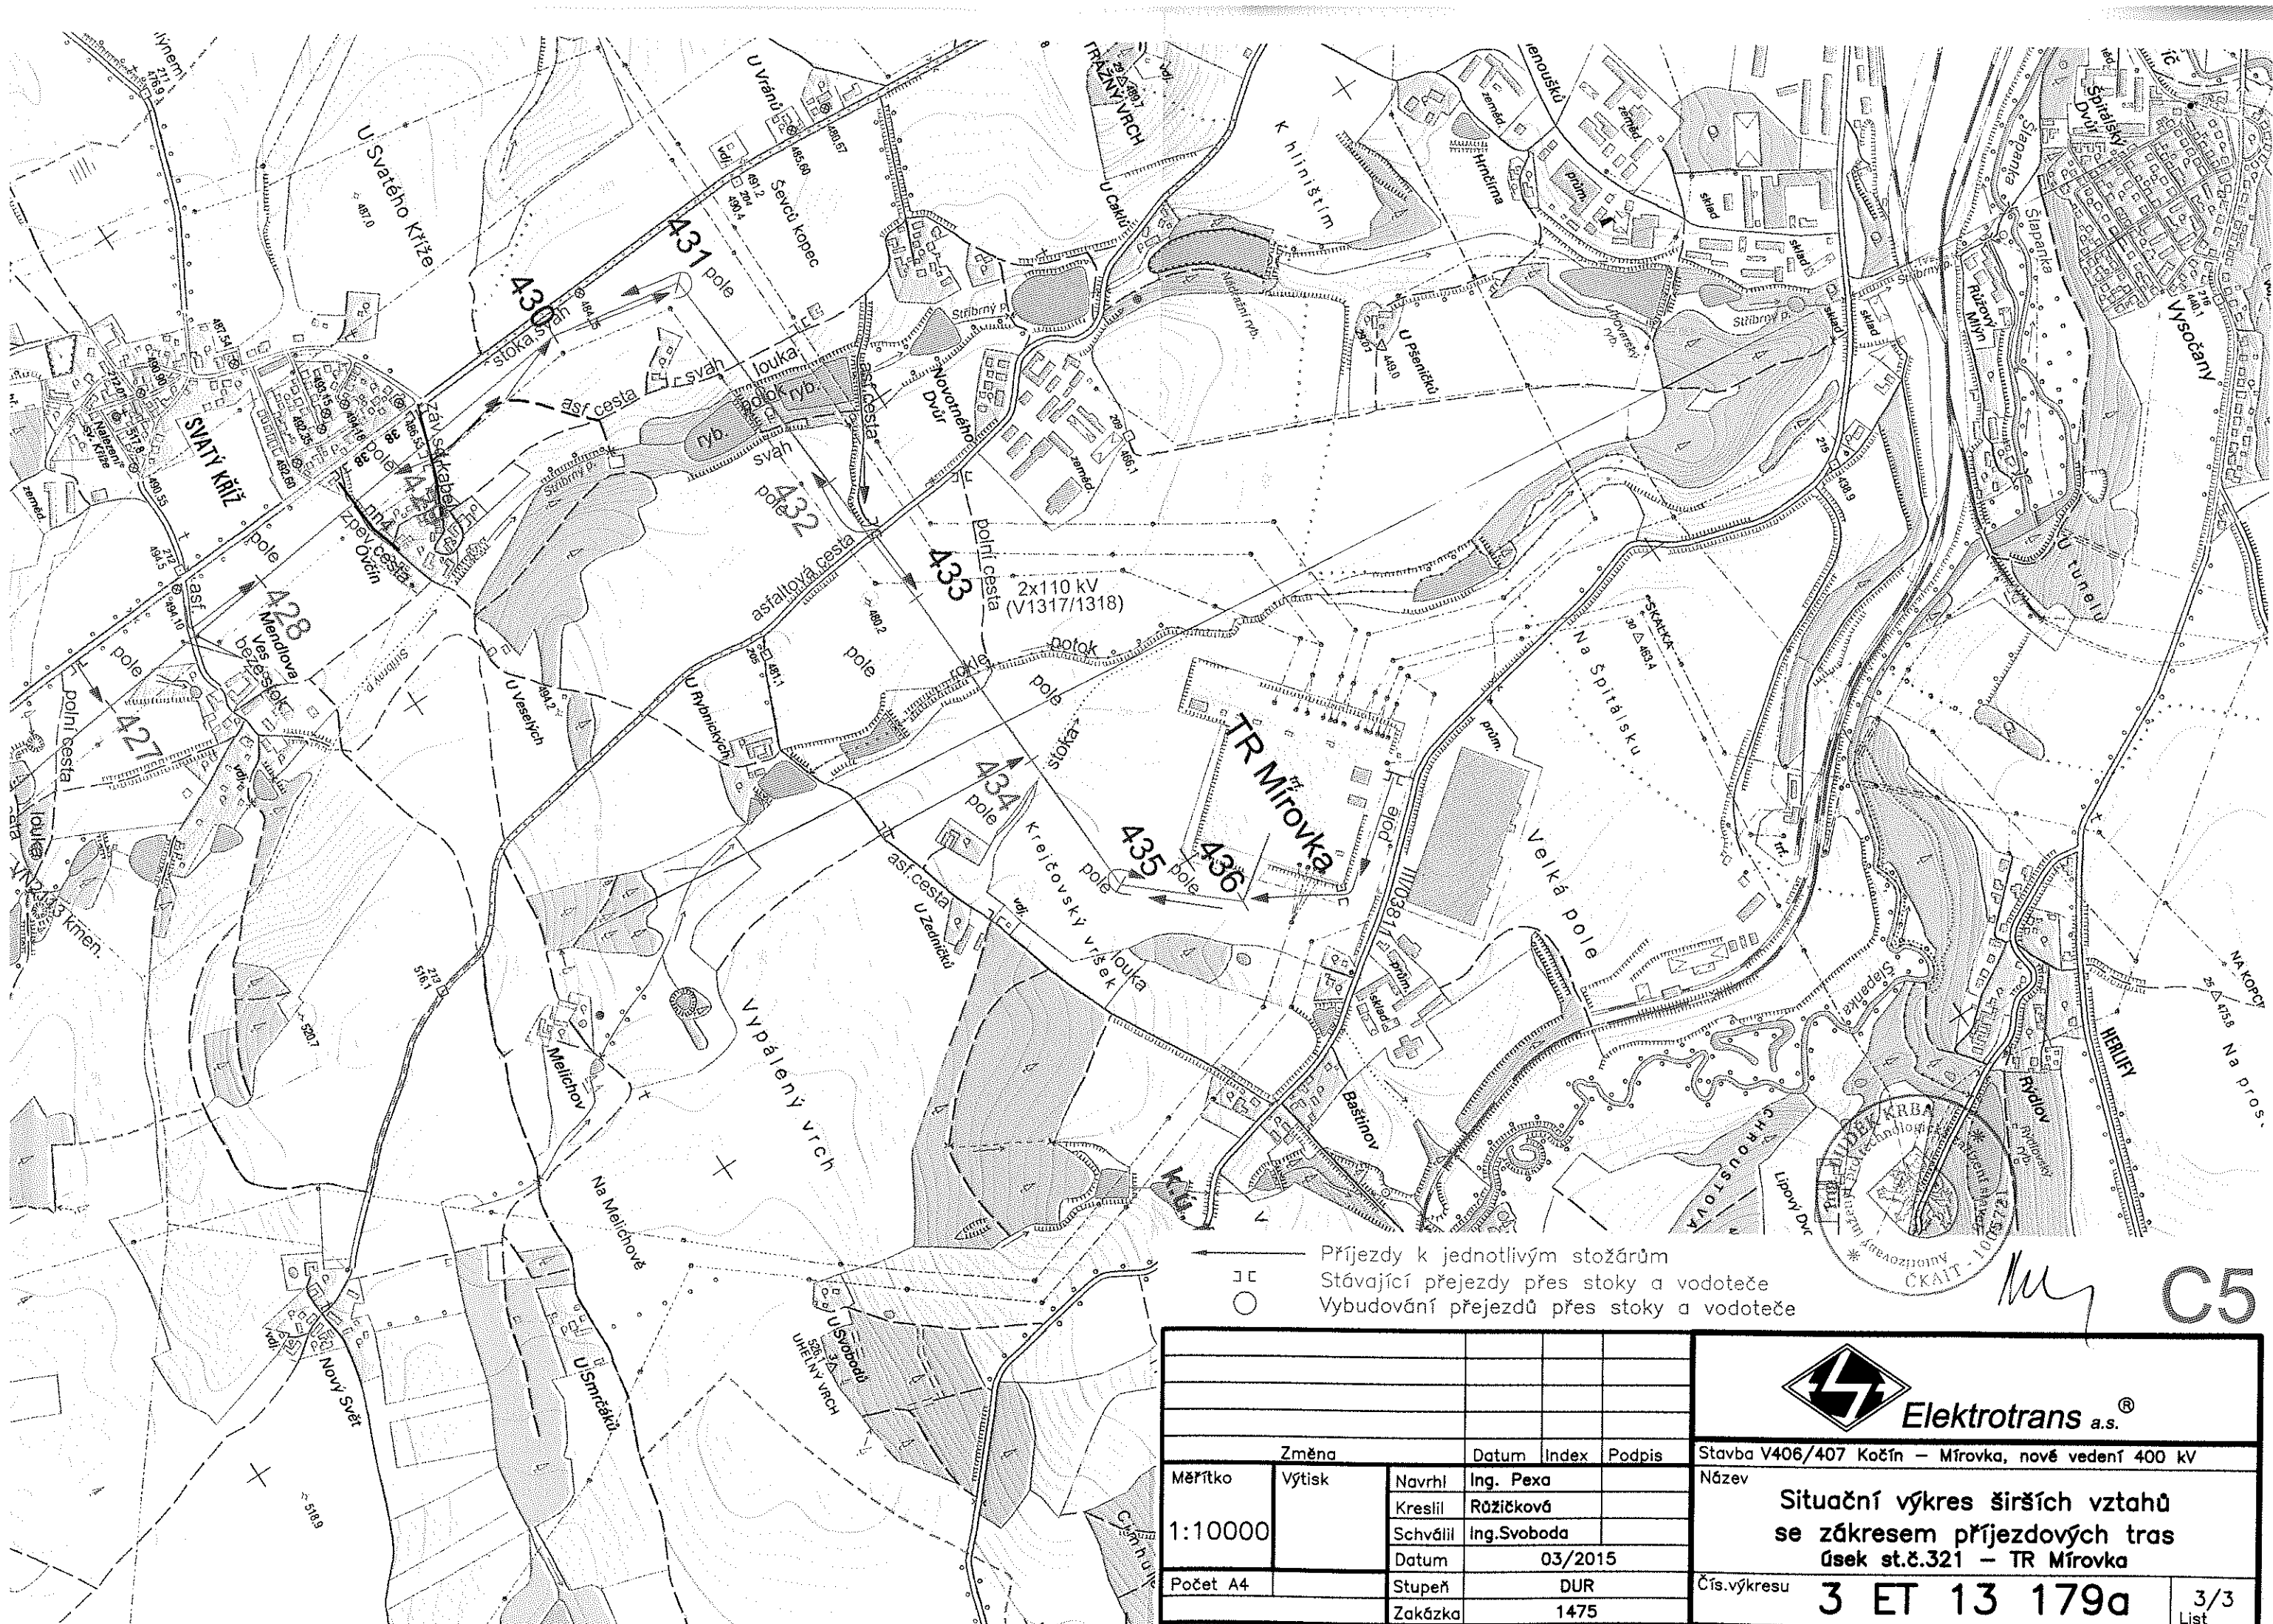

← Příjezdy k jednotlivým stožárům
 □ Stávající přejezdy přes stoky a vodoteče
 ○ Vybudování přejezdů přes stoky a vodoteče


Elektrotrans a.s.[®]

Stavba V406/407 Kočín – Mírovka, nové vedení 400 kV
 Název
Situační výkres širších vztahů
se zákresem příjezdových tras
úsek st.č.321 – TR Mírovka

Čís.výkresu **3 ET 13 179a**

Změna	Datum	Index	Podpis
Měřítko	Výtisk	Navrhl	Ing. Pexa
1:10000		Kreslil	Růžičková
		Schválil	ing.Svoboda
Počet A4		Datum	03/2015
		Stupeň	DUR
		Zakázka	1475

C5

M